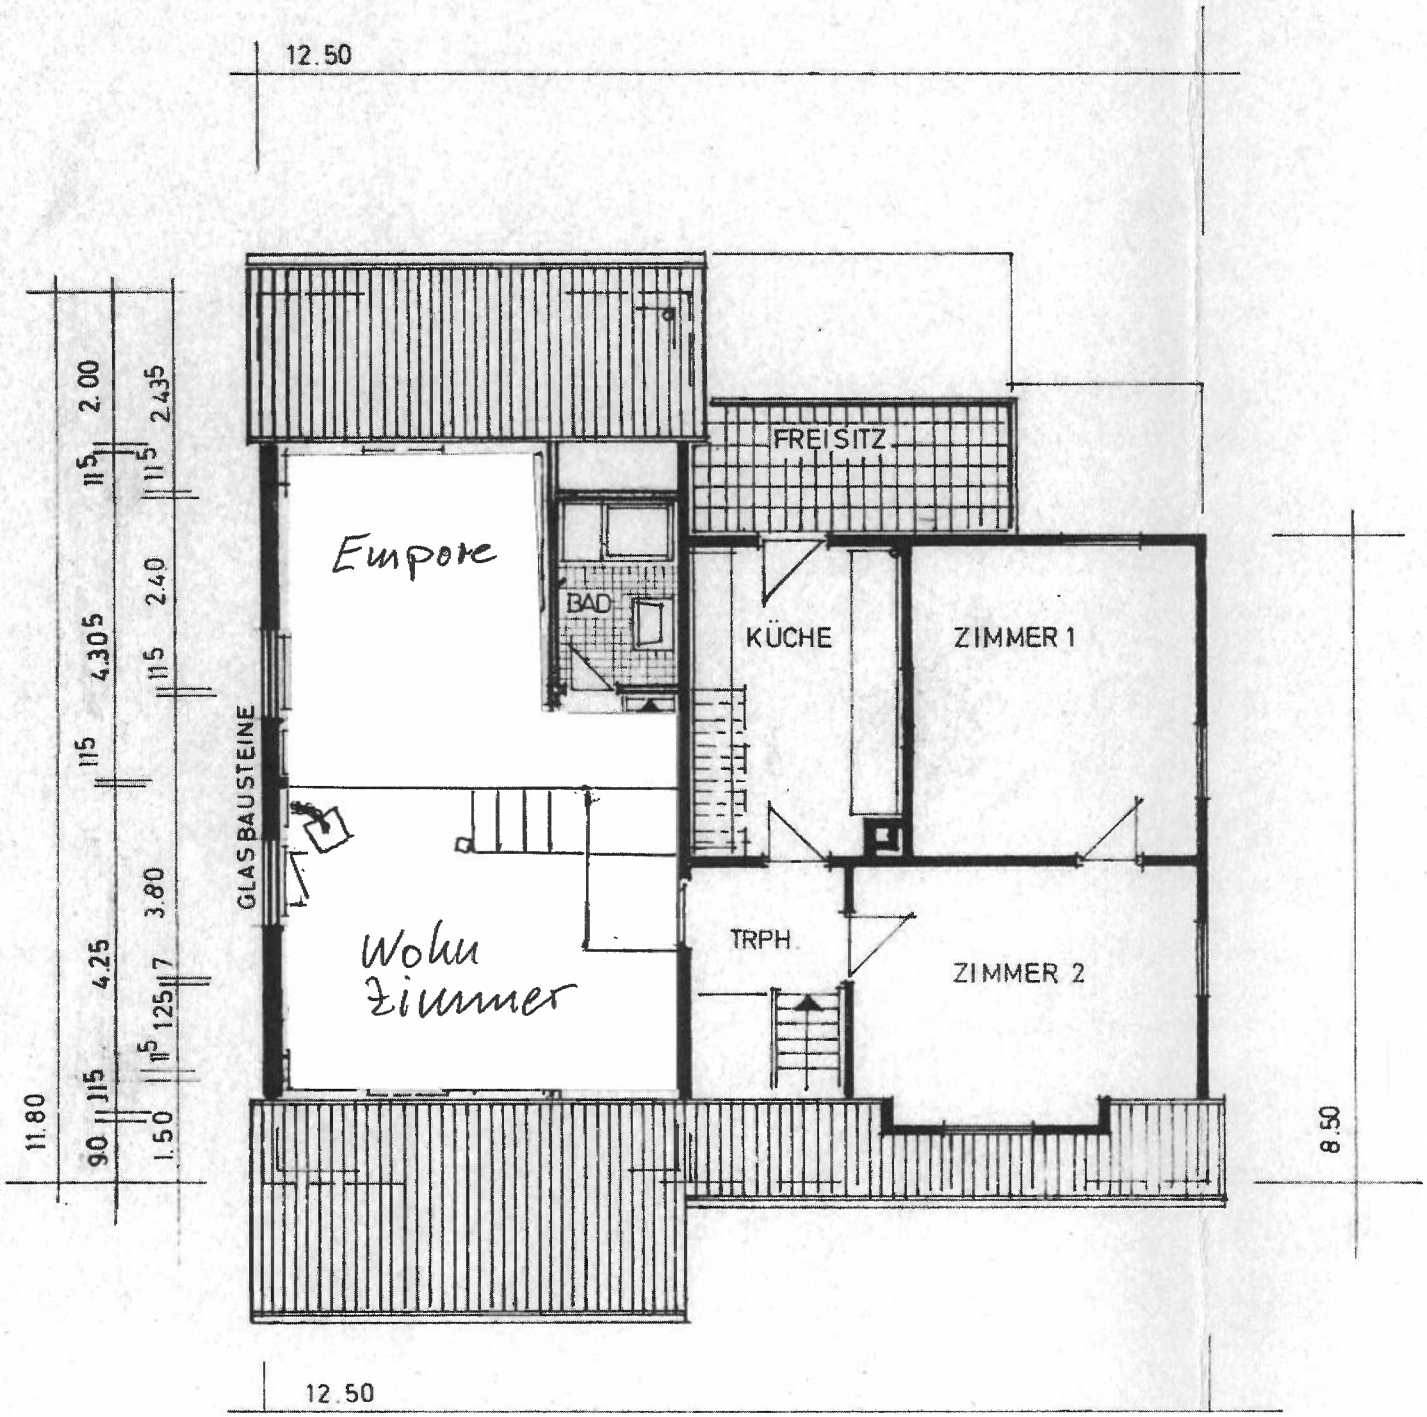
12.50
FREISITZ
Empore
BAD
KÜCHE
ZIMMER 1
GLASBAUSTEINE
Wohn Zimmer
TRPH.
ZIMMER 2
11.80
90
115
1.50
4.25
3.80
4.305
2.40
2.435
2.00
8.50
12.50